




Situazione Attuale
PROSPETTO SUD
scala 1 : 100

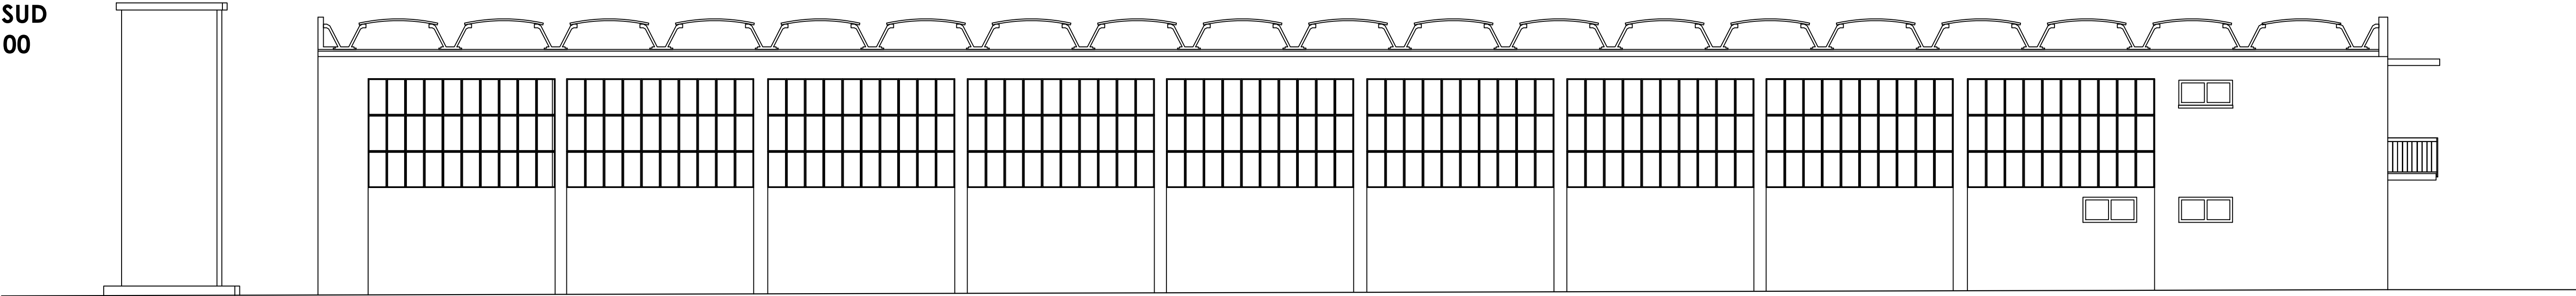


Situazione Attuale
PROSPETTO NORD
scala 1 : 100

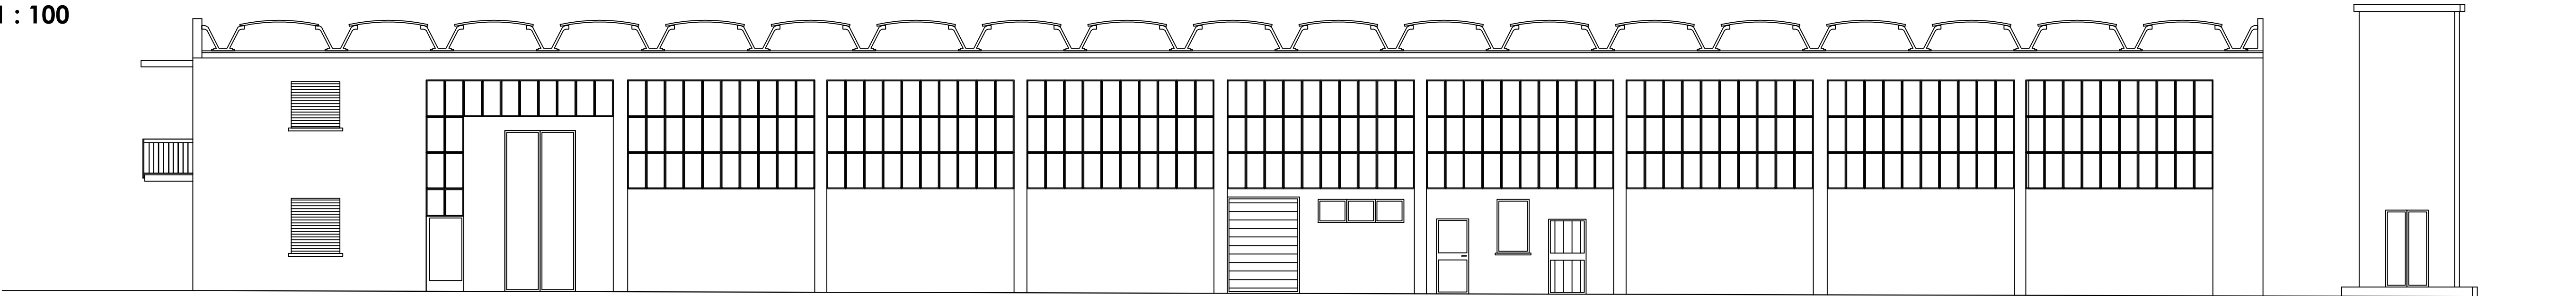


Situazione Attuale
PROSPETTO EST
scala 1 : 100

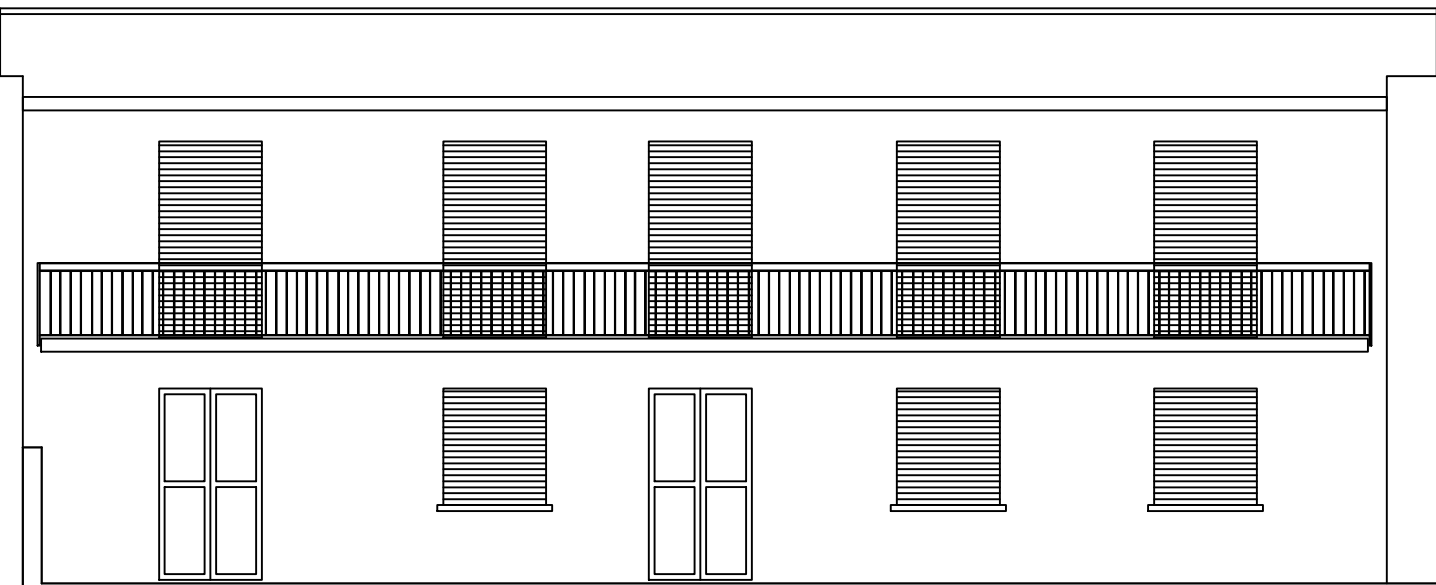


Situazione Attuale
PROSPETTO OVEST
scala 1 : 100

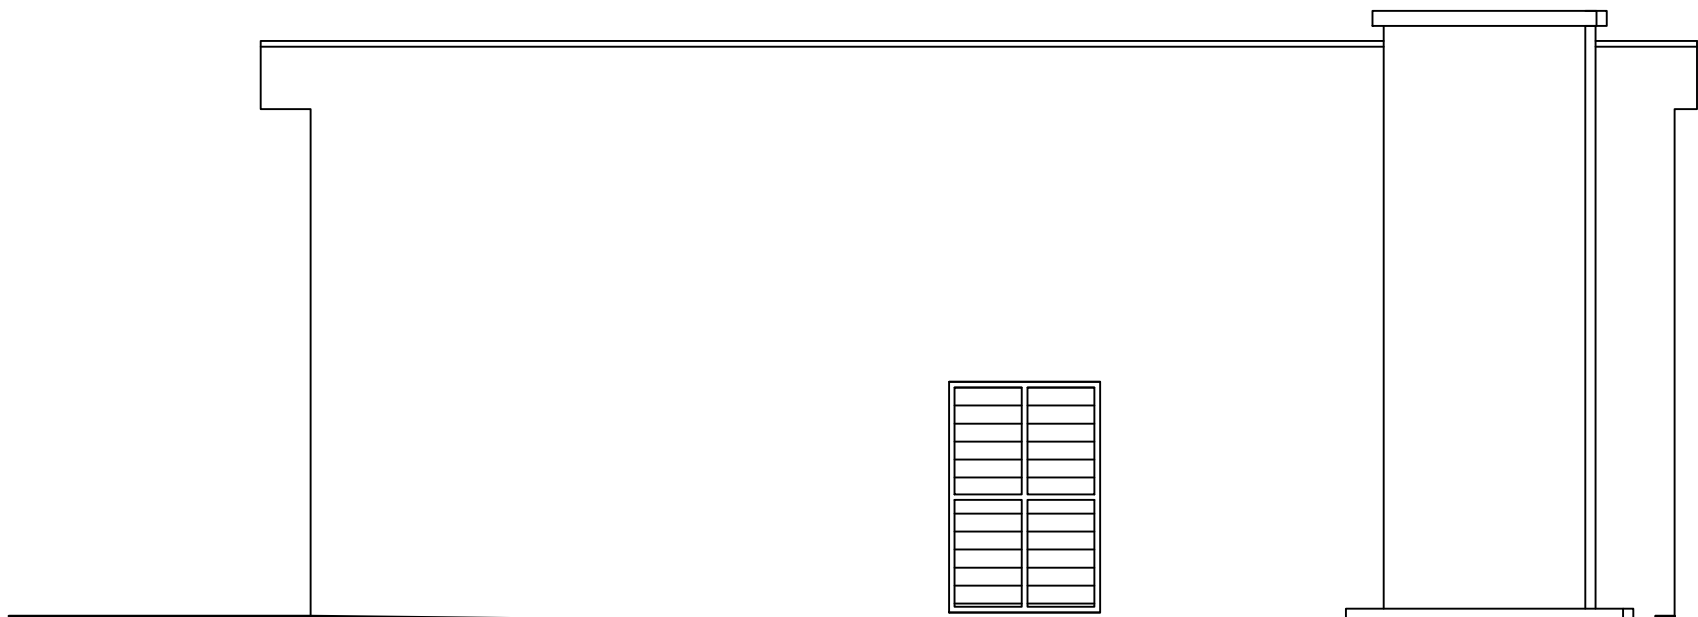

Situazione Attuale
SEZIONE A-A
scala 1 : 100

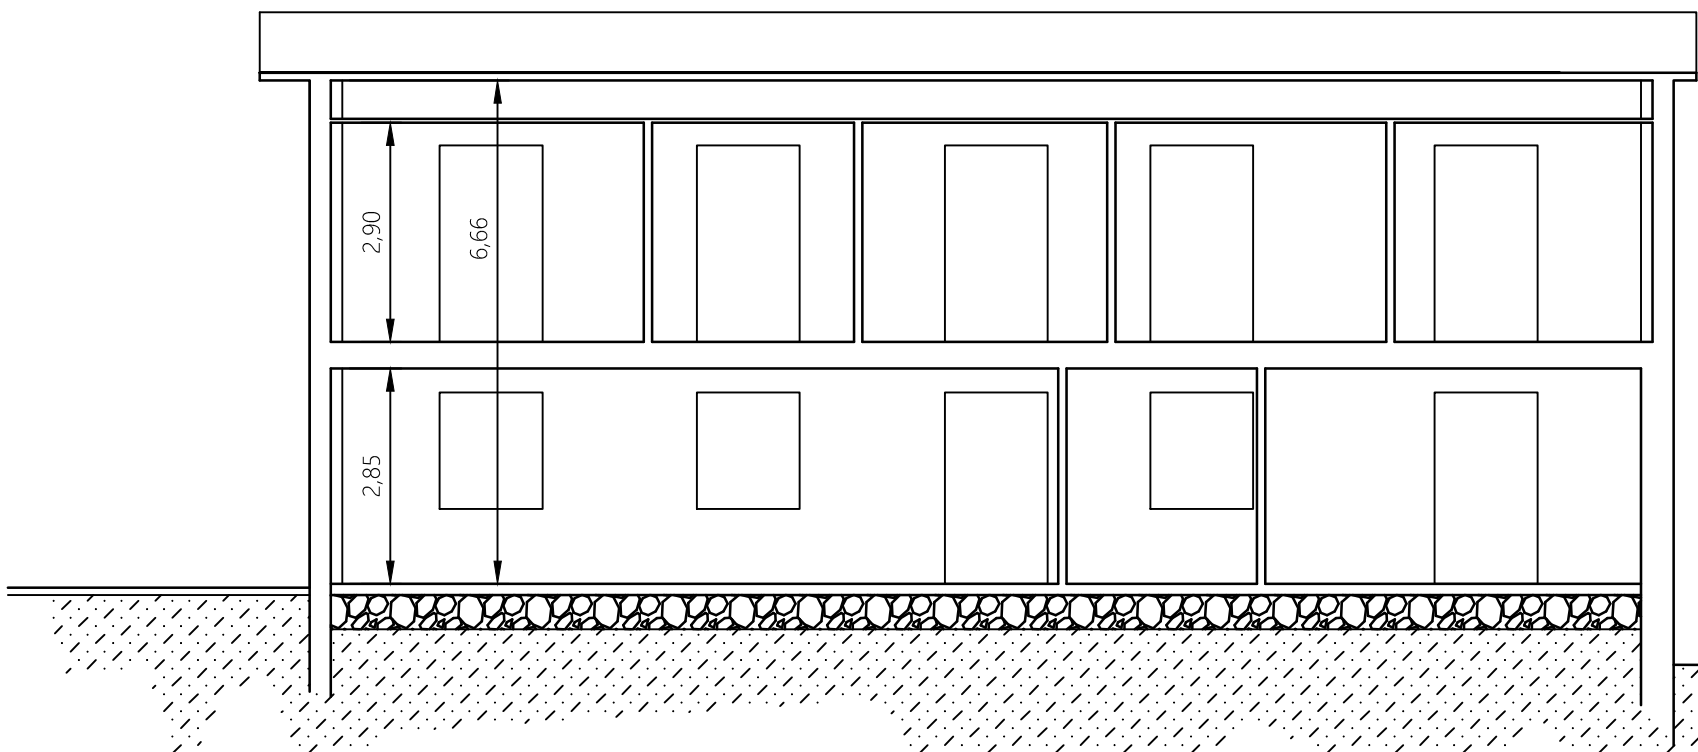

Situazione Attuale
SEZIONE B-B
scala 1 : 100

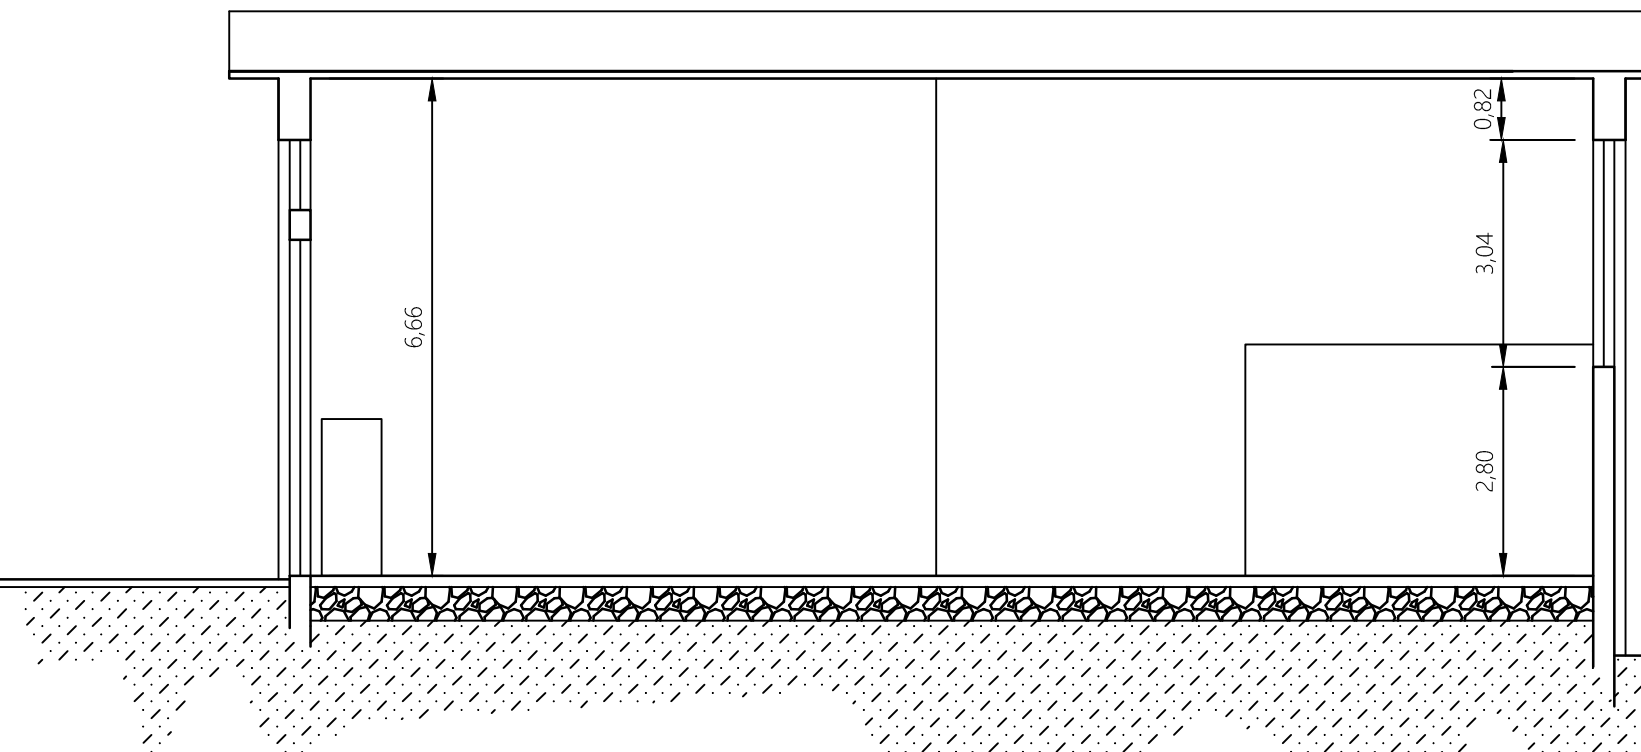

Comune di LENO

Provincia di BRESCIA

lavori di :
**RIATTAMENTO CAPANNONE e
FORMAZIONE NUOVO PIAZZALE**
oggetto della tavola :
**SITUAZIONE ATTUALE
PROSPETTI e SEZIONI**
ubicazione :
VIA BADIA - VIA OLMO

Ditta Committente
AUTONOLEGGIO LOSIO
con sede in Leno, via Alessandro Legnazzi n. 22

- residente in
- residente in
- residente in

STUDIO

TOMASONI

BRUNO

TECNICO

TOMASONI **geometra BRUNO**
via Giuseppe Mazzini n° 64/A - Leno - cf. TMSBRN64S14E526F
cell. 335 30 84 43 - studiotecnicotb@libero.it

PROGETTISTA

IMPRESA ESECUTRICE	DATA 03 giugno 2025	DIRETTORE LAVORI
	AGGIORNAMENTO N° 000 DEL 00-00-0000	
	SCALA 1 : 100	
FORMATO FOGLIO A1 - 594 x 841 mm	TAVOLA 03	FILENAME progetto 2025 tavola 03