


**PLANIMETRIA ILLUMINAZIONE E VIDEOSORVEGLIANZA**

Scala 1:1000




**FARO ILLUMINAZIONE E VIDEOSORVEGLIANZA**

Dettaglio distanza

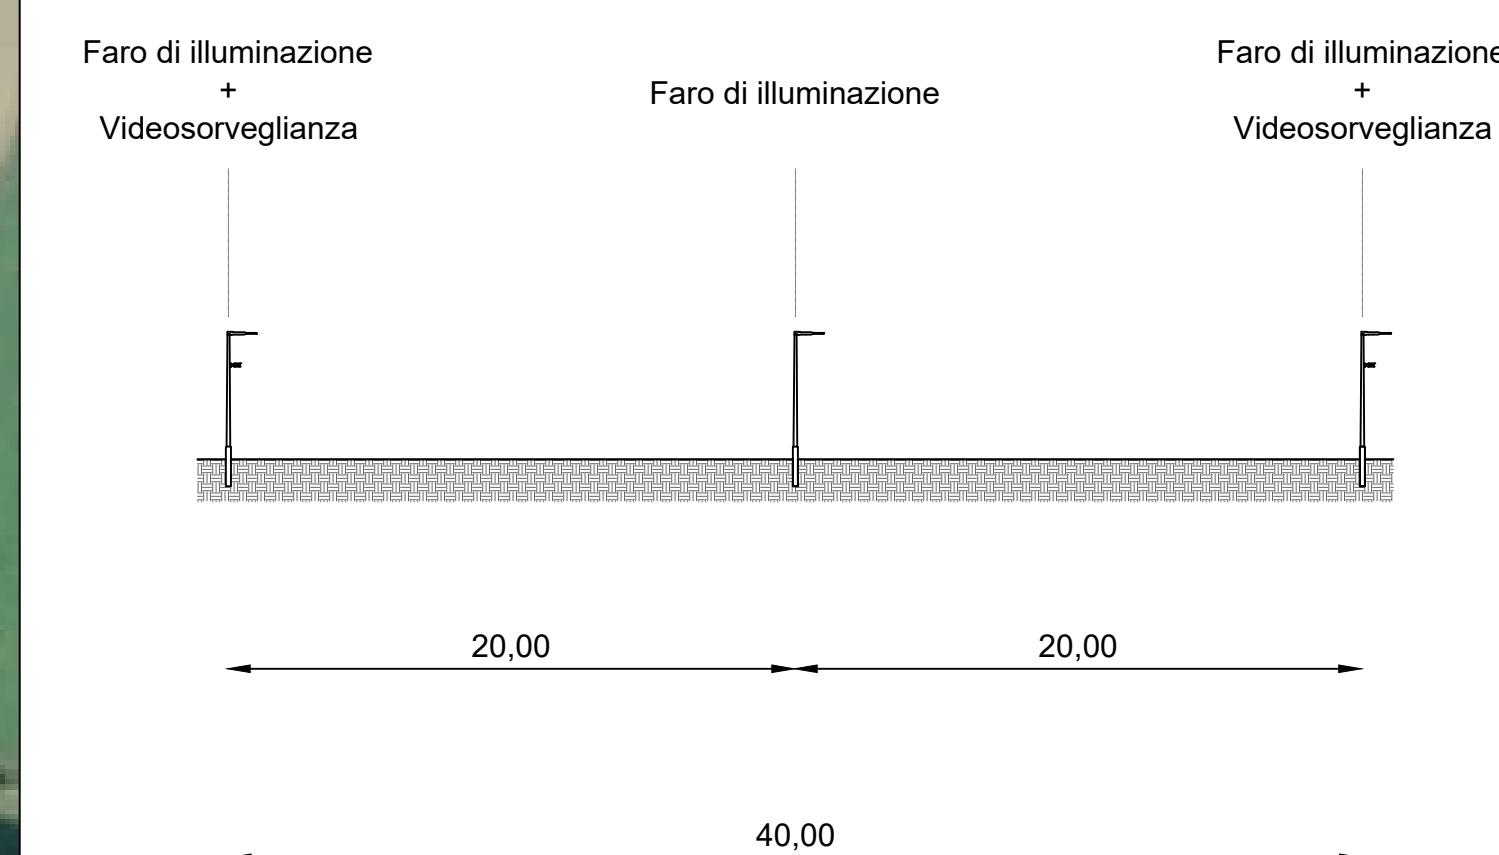


**FARO ILLUMINAZIONE**

Dettaglio

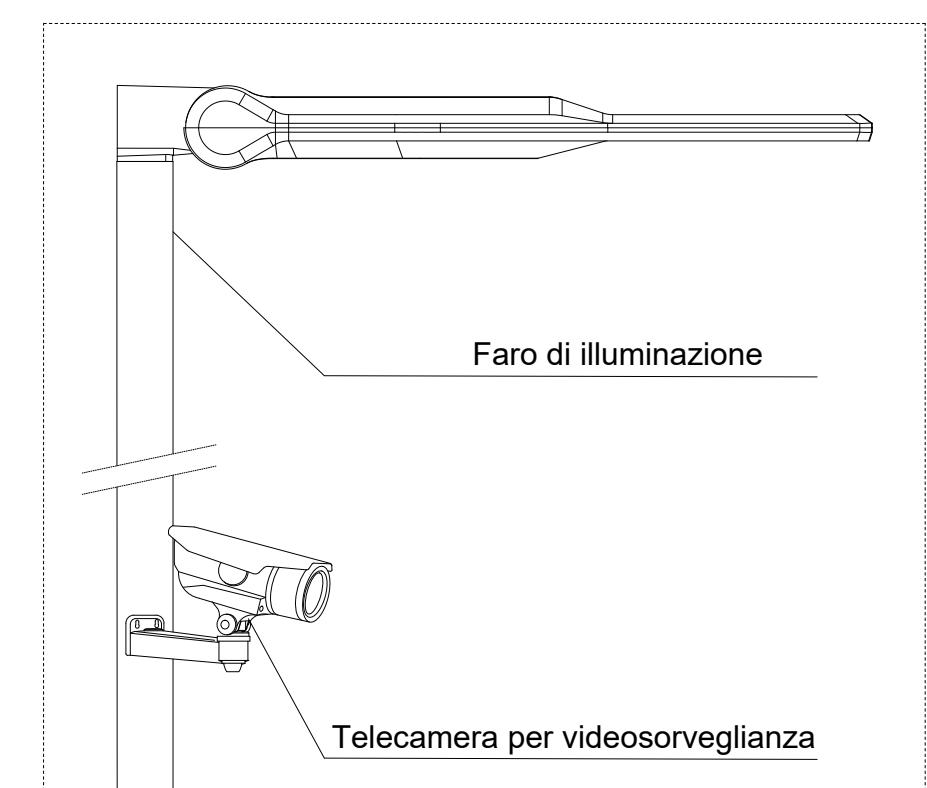

**VIDEOSORVEGLIANZA**

Dettaglio prestazioni e risoluzione

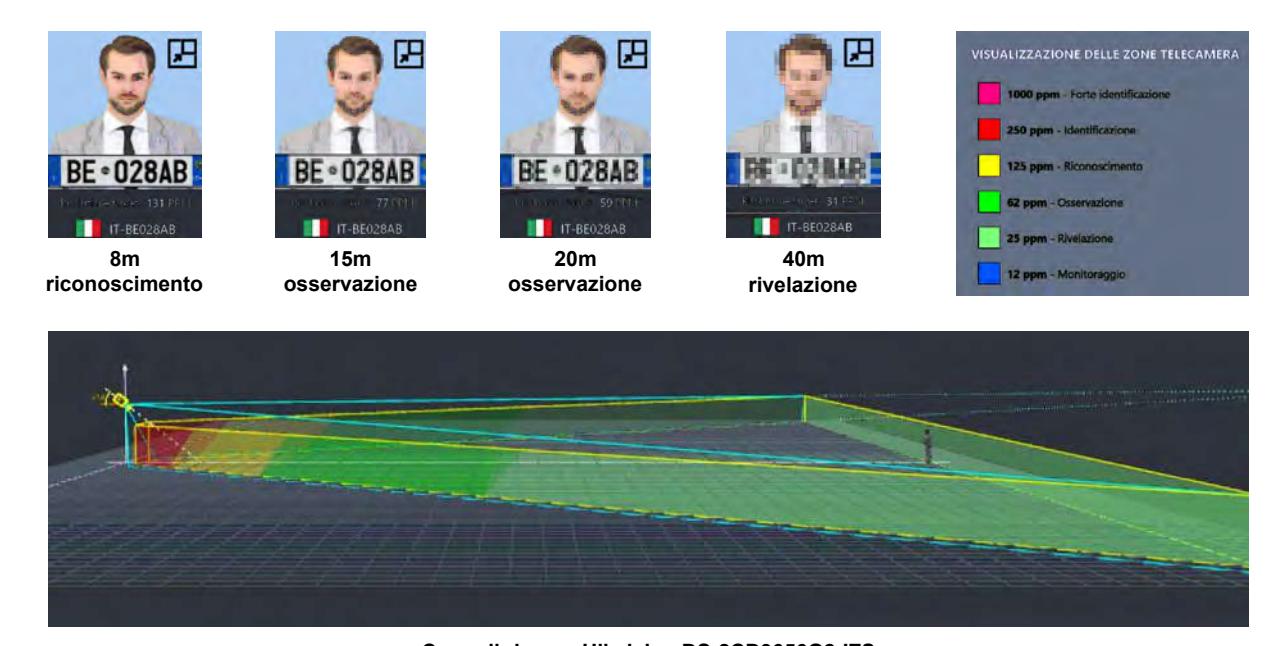

**LEGENDA**

Recinzione di progetto	Pannelli fotovoltaici
Viabilità interna di progetto	Proiettore (70)
Fabbricati	Cono di ripresa TVCC (36)

**ISTANZA DI  
PROCEDURA ABILITATIVA SEMPLIFICATA**

ai sensi dell'art. 8 del D.Lgs. 25/11/2024, n.190

INDIRIZZO		COMUNE DI LENO	
		provincia di BRESCIA	
		Terreno sito in Via Isonzo - Località Porzano	
PROGETTO		REALIZZAZIONE DI IMPIANTO FOTOVOLTAICO A TERRA	
		POTENZA STIMATA 8.501,76 kWp	
		E RELATIVE OPERE DI CONNESSIONE ALLA RTN	
PROPONENTE		<b>RENPV4 s.r.l.</b>	
		C.F./P.IVA 13631690966	
		Via Malpiero 16-18 - 20138 Milano (MI)	
		renpv4@pec.snam.it	
PROTOCOLLO	SCALA	PROGETTO	ESECUTIVO
F-2023-062	1:1.000	PRELIMINARE <input type="checkbox"/>	DEFINITIVO <input checked="" type="checkbox"/>
TITOLO ELABORATO	PROGETTO ILLUMINAZIONE E VIDEOSORVEGLIANZA		
TITOLO DOCUMENTO	DEF_TAV_CIV_03_PROGETTO ILLUMINAZIONE E VIDEOSORVEGLIANZA		
AGGIORNAMENTI			
Rev. n°	DATA	DESCRIZIONE	AUTORIZZATO
05/06/2025		PRIMA EMISSIONE	ing. Giuseppe Rossi
			<input type="checkbox"/> SI <input type="checkbox"/> NO <input type="checkbox"/> BOZZA
			<input type="checkbox"/> SI <input type="checkbox"/> NO <input type="checkbox"/> BOZZA
			<input type="checkbox"/> SI <input type="checkbox"/> NO <input type="checkbox"/> BOZZA
Sviluppatore	ENERGYETIKA BUILDING SRL		
	C.F. 04117570988		
	Via Dogane 1		
	25036 Palazzolo sull'Oglio (BS)		
	Tel: 030 7402683 - www.energyetika.it		
	Info@energyetika.it		
Progettazione	ing. Giuseppe Rossi		
	C.F. RSSGP75R07H163Z		
	P.IVA 05990200825		
	Via Randaccio 34		
	25124 Brescia (BS)		
	pec: giuseppe.rossi@ingpec.eu		
Collaboratori			